


Návrh 4.

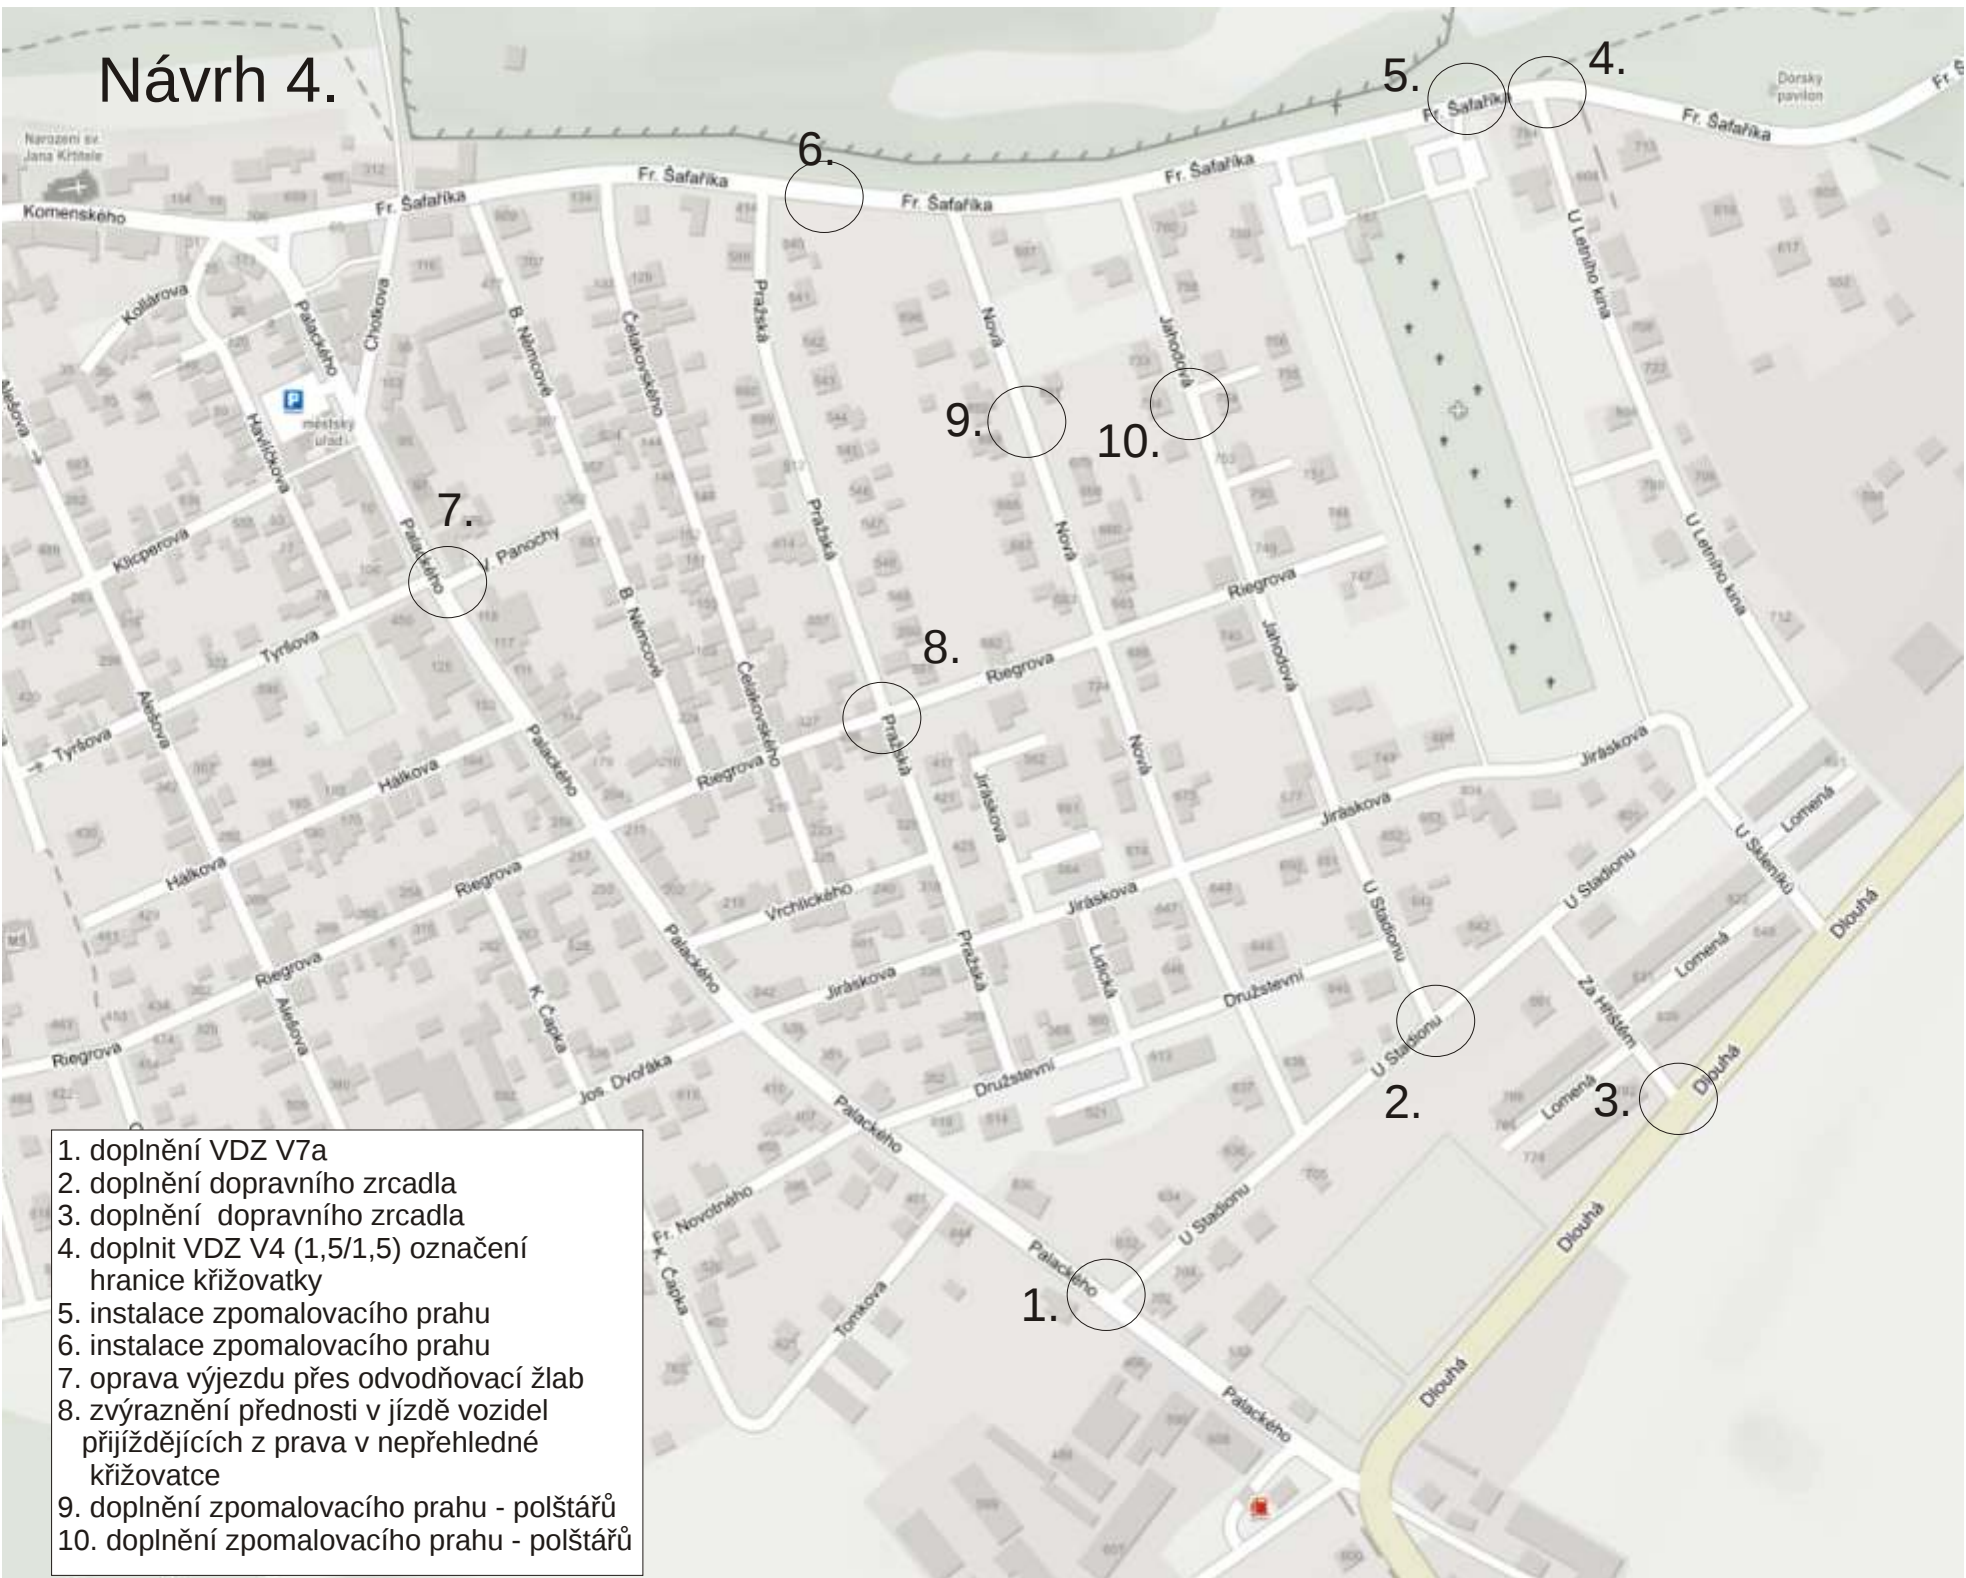

1. doplnění VDZ V7a
2. doplnění dopravního zrcadla
3. doplnění dopravního zrcadla
4. doplnit VDZ V4 (1,5/1,5) označení hranice křižovatky
5. instalace zpomalovacího prahu
6. instalace zpomalovacího prahu
7. oprava výjezdu přes odvodňovací žlab
8. zvýraznění přednosti v jízdě vozidel příjezdějících z prava v nepřehledné křižovatce
9. doplnění zpomalovacího prahu - polštářů
10. doplnění zpomalovacího prahu - polštářů